


- 1 OWHH6018858
- 2 GH188102L
- 3 UT6071B3GV82
- 4 US9071BFZ2M29
- 5 50950212
- 6 U6071SZ2
- 23 O4571
- 24 O6071PT
- 25 O6071PT
- 26 O4571
- 27 ZLDPS22
- 28A ZLDPS22
- 29A ZLDPS22
- 30A ZLDPS22
- 31 511268

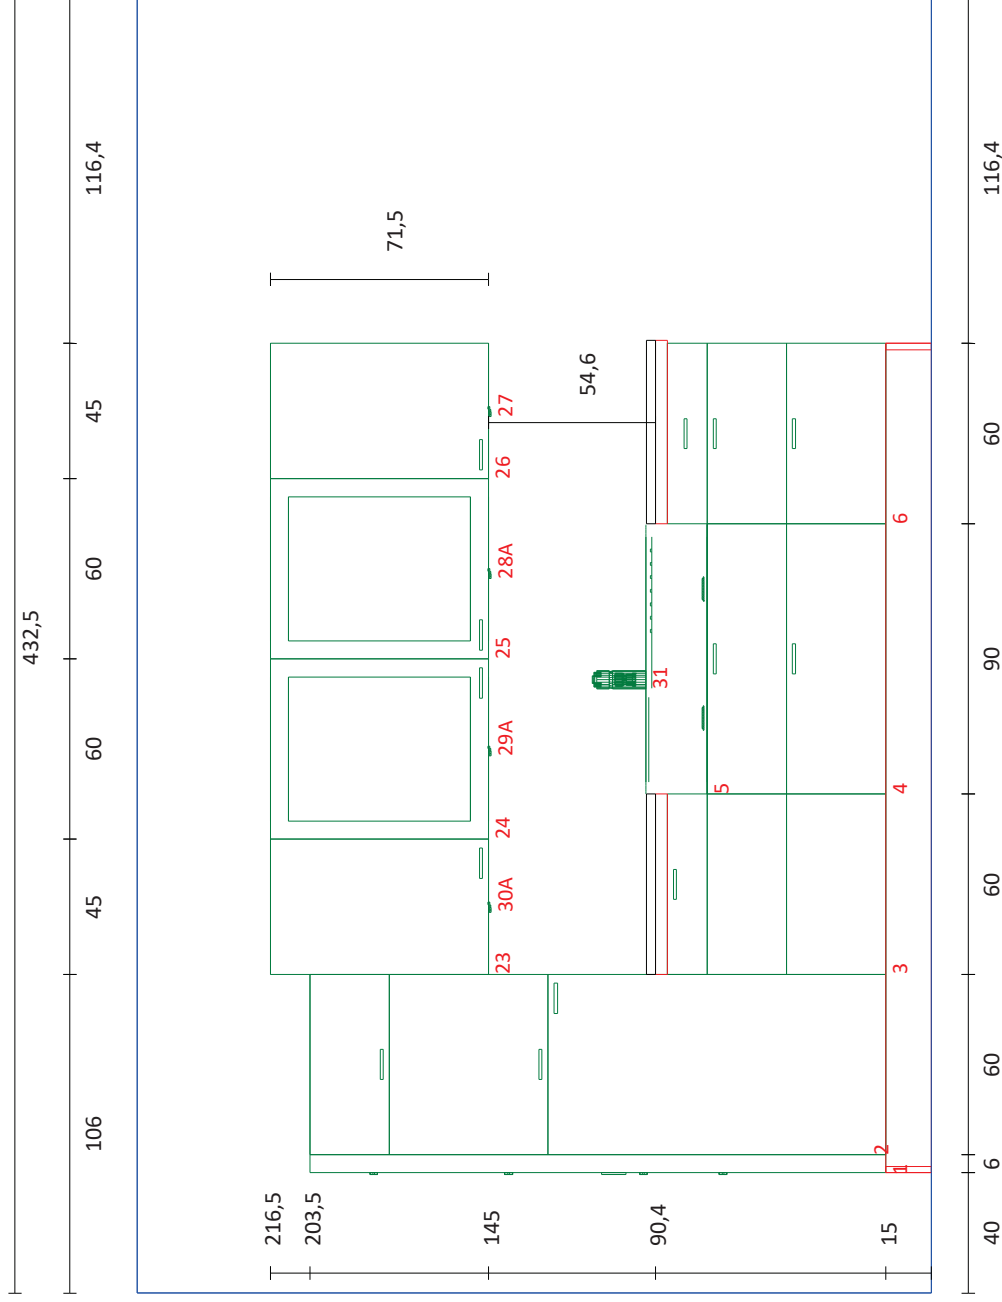

Diese Zeichnung ist unser geistiges Eigentum. Kopieren nicht gestattet. Computerzeichnung ohne Gewähr. (Maße können evtl. leicht abweichen.)

Ausstellung

Frontansicht Maßstab 1 : 25
 Planung MK2018003
 Kommission Fino Matt
 Fachberater Elke Stegmann
 Datum 30.07.2019

Tischlerei und Küchenstudio Anton Janssen
 Inh. Gerd Janssen
 26632 Ihlow, Ostende 12
 Tel. 04941/10640

