


- 1 UWK25
- 2 BWSA60-43
- 3 BUSA60-43
- 4 BUSA60-43
- 5 UWK25
- 6 SPLH60
- 7 WSTK50-36
- 8 WSTK50-36
- 9 WSTT50-36
- 10 ADB2559
- 11 87702
- 12 ADB2559

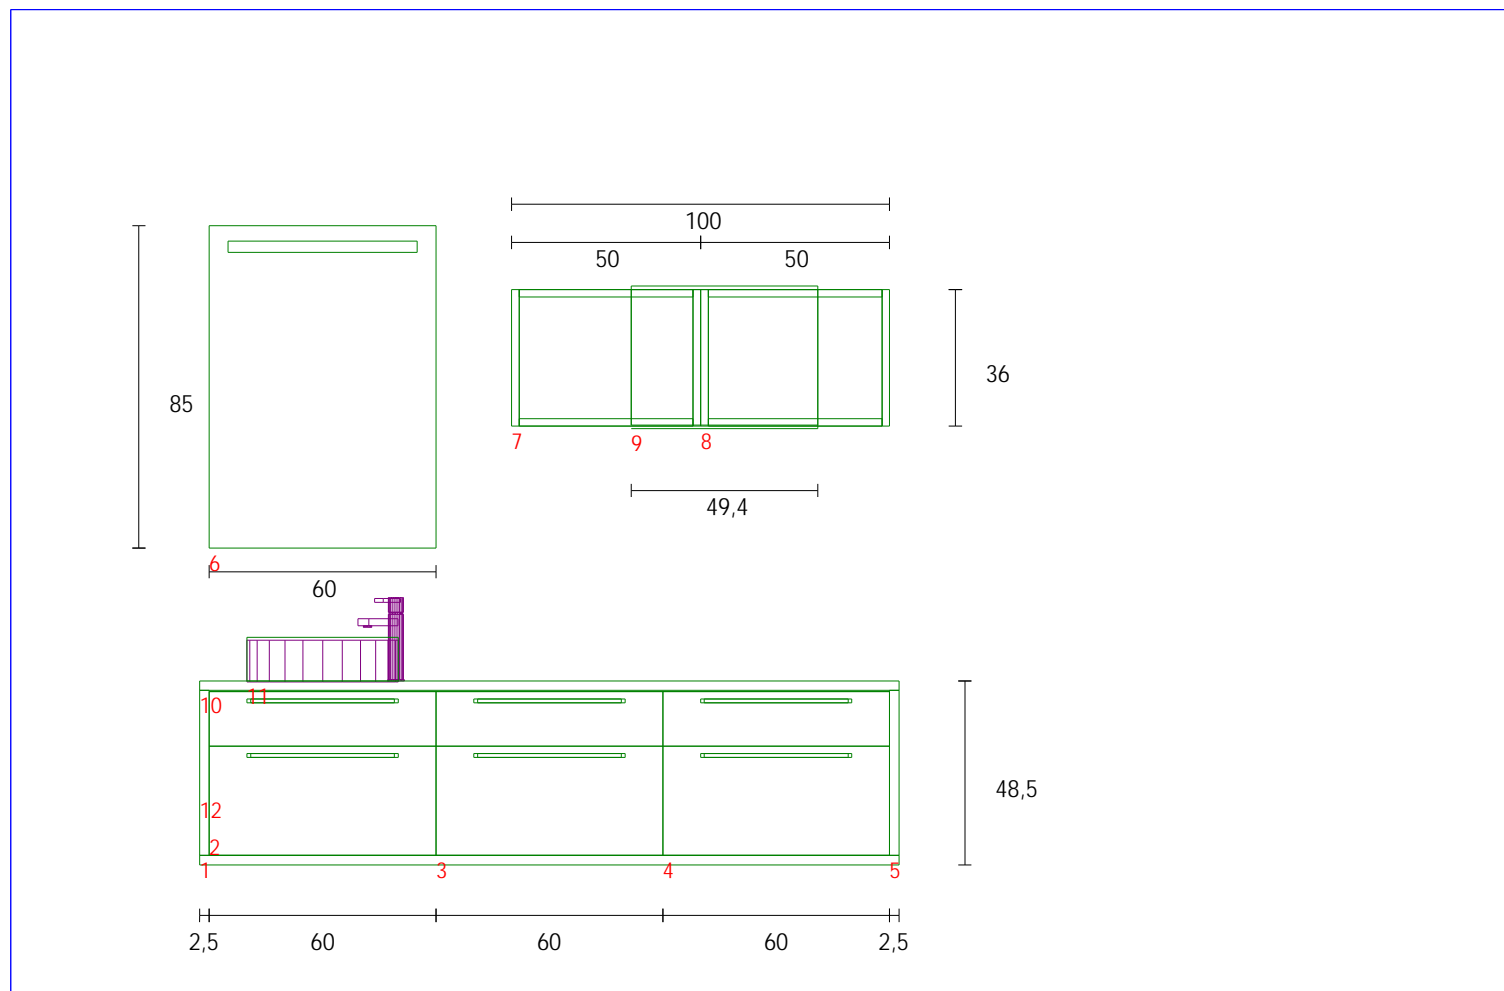

Diese Zeichnung ist unser geistiges Eigentum. Kopieren nicht gestattet. Computerzeichnung ohne Gewähr. (Maße können evtl. leicht abweichen.)

#### Ausstellung

Frontansicht Maßstab 1 : 20  
 Planung MK2019001  
 Kommission Bad hell  
 Fachberater Elke Stegmann  
 Datum 16.08.2023

Tischlerei und Küchenstudio Anton Janssen Inh. Gerd Jans  
 26632 Ihlow, Ostende 12  
 Tel. 04941/10640